


Ascott

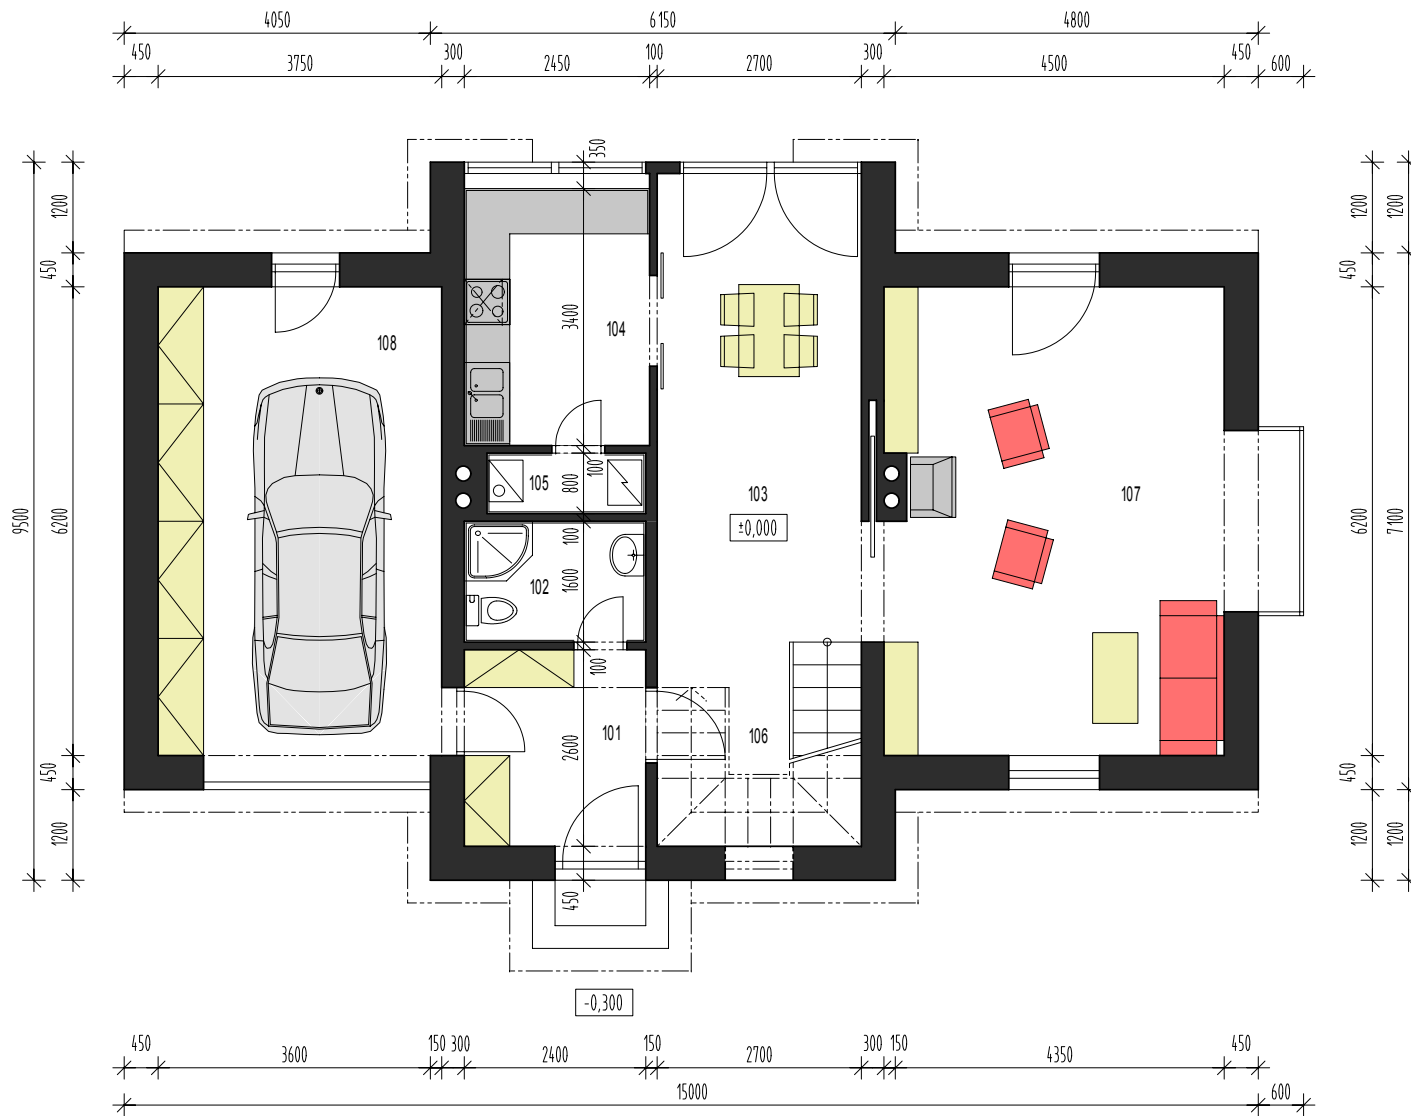

Legenda místností 1.np

Označení	Název místnosti	Plocha (m ²)	Povrchová úprava podlahy	Povrchová úprava stěn
101	Zádvěří, šatna	6.48	Keramická dlažba	Keramický sokl, omítka, malba
102	Koupelna	3.84	Keramická dlažba	Keramický obklad, omítka, malba
103	Jídelna, hala	24.00	Laminátová plovoucí podlaha	Soklová lišta, omítka, malba
104	Kuchyň	8.33	Laminátová plovoucí podlaha	Keramický obklad, omítka, malba
105	Technické zázemí, sklad	1.68	Keramická dlažba	Keramický sokl, omítka, malba
106	Schodiště	5.32	Keramická dlažba	Keramický sokl, omítka, malba
107	Obývací pokoj	30.51	Laminátová plovoucí podlaha	Soklová lišta, omítka, malba
108	Garáž - 1 stání	24.48	Keramická dlažba	Keramický sokl, omítka, malba
Čistá půdorysná plocha RD		195.72 m ²		
Zastavěná plocha RD		122.76 m ²		
Obestavěný prostor RD		847.30 m ³		

PŮDORYS 1.NP - PŘÍZEMÍ

1:100