


MOŽELIVEC

MOŽELIVEC

Hlavní

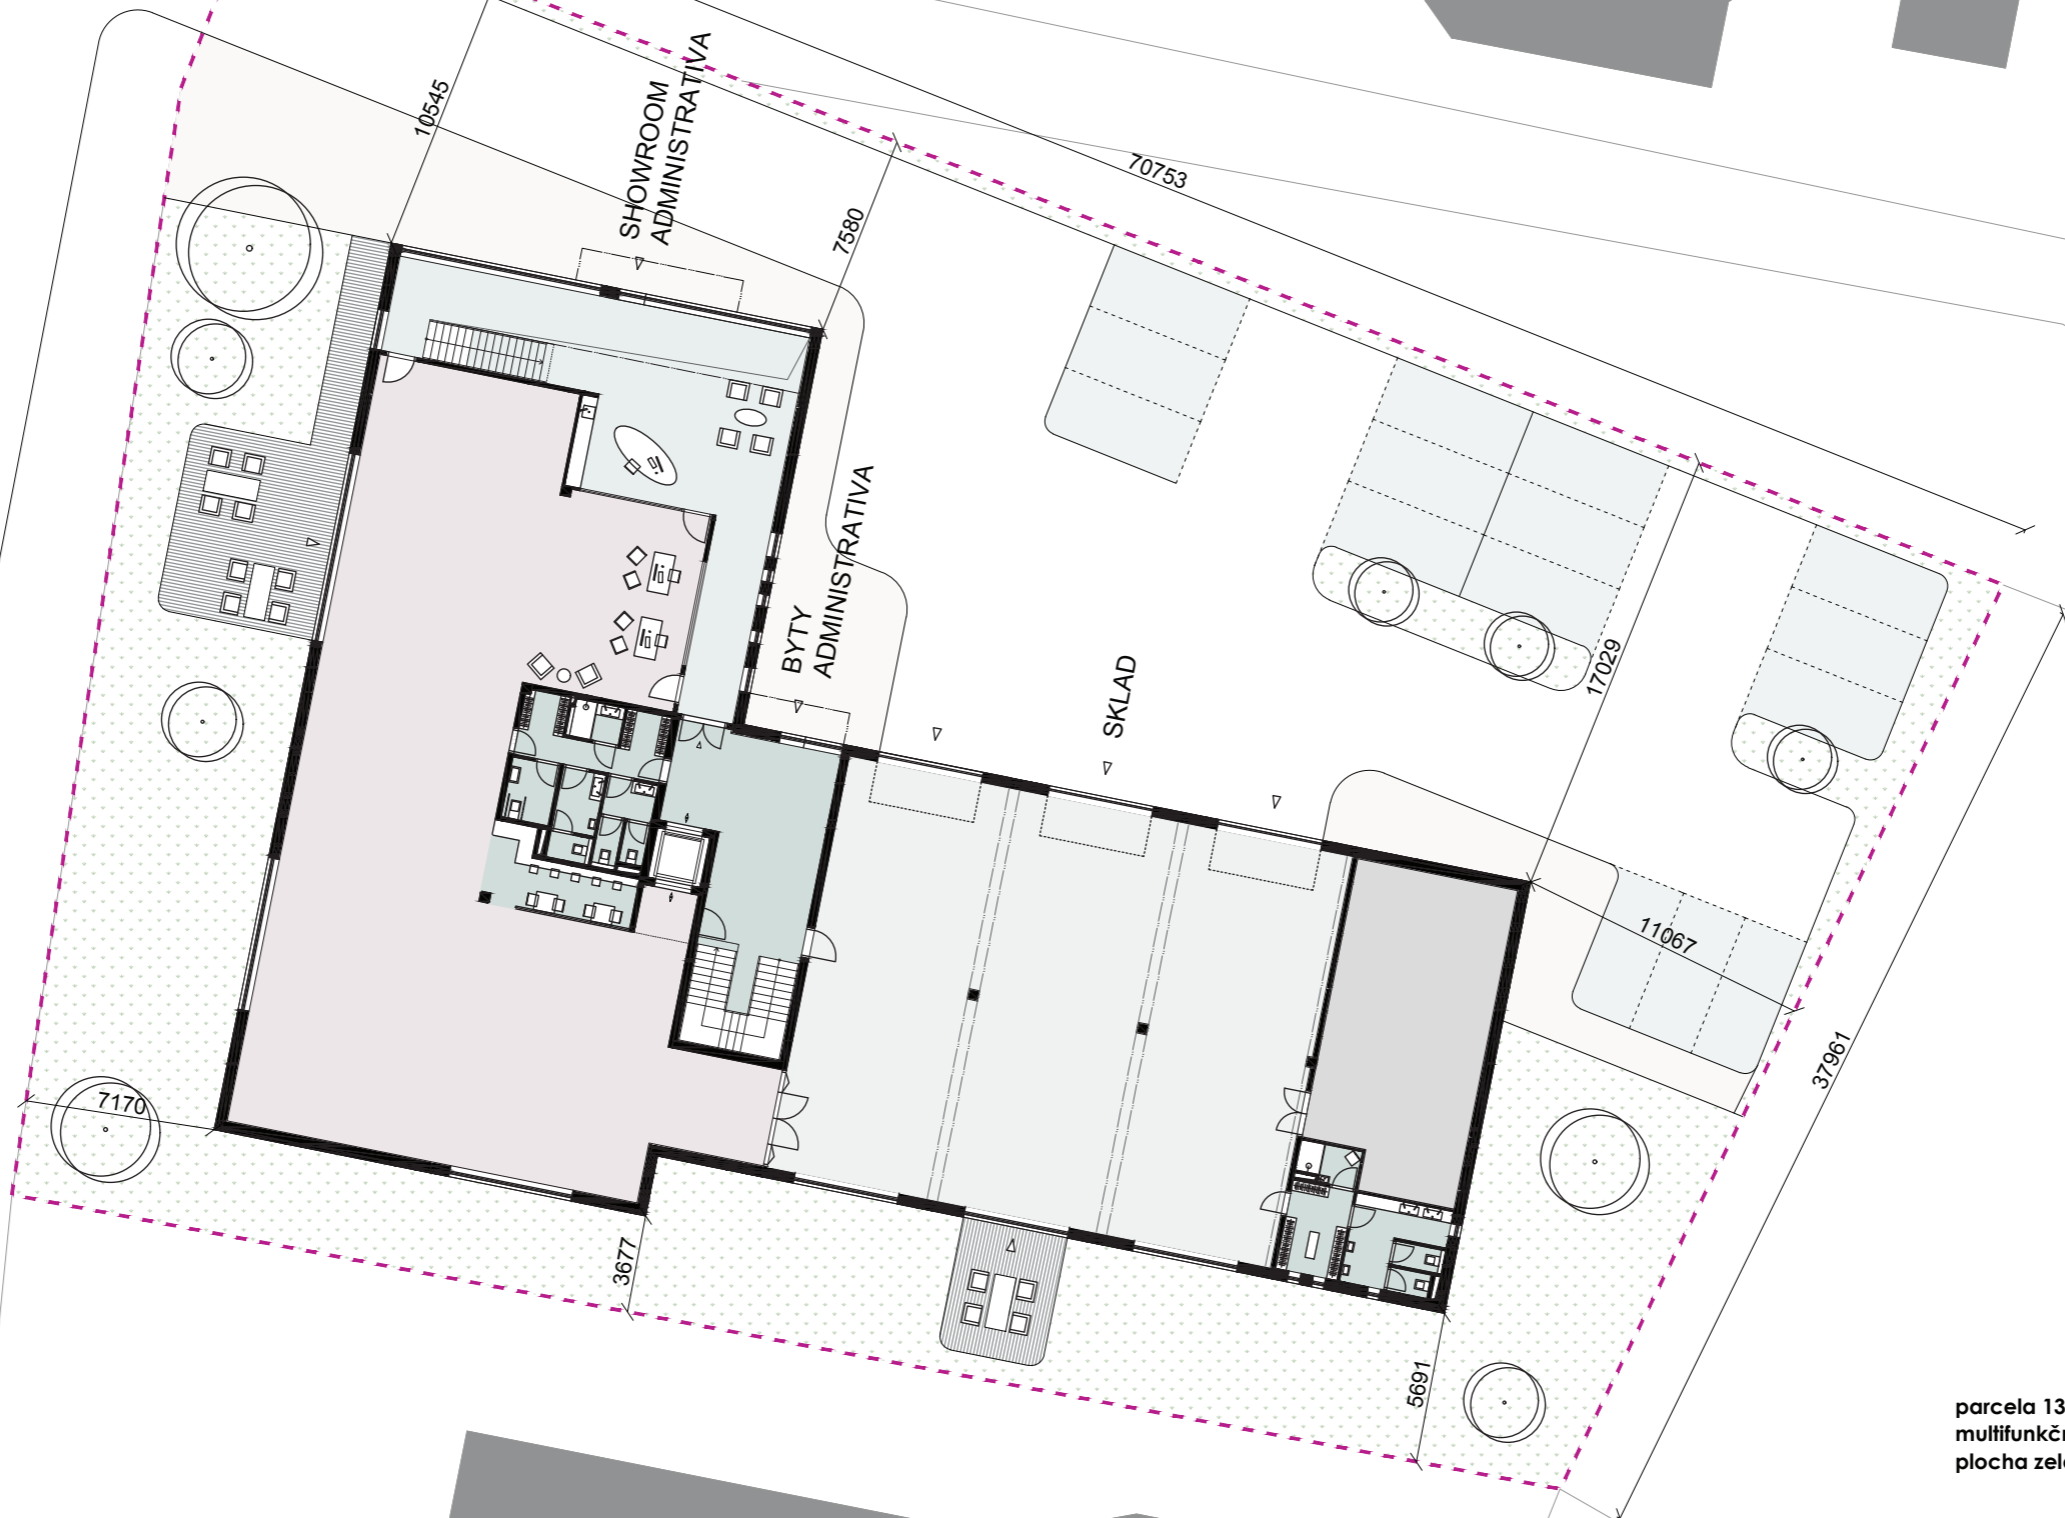

parcels 1319 + 976/1+976/50
multifunctional object
green area

2867 m²
1067 m²
620 m²

MULTIFUNKČNÍ OBJEKT ŽELIVEC
SITUACE



SITUACE

PROJEKTANT:
Šimoněk architekti s.r.o.
Vůčlavská 418, Rostoky, 252 63
www.simonekarchitekti.cz
IČ 04621778



KLIENT:
SIG DEVELOPMENT

DATUM:
červen 2018