
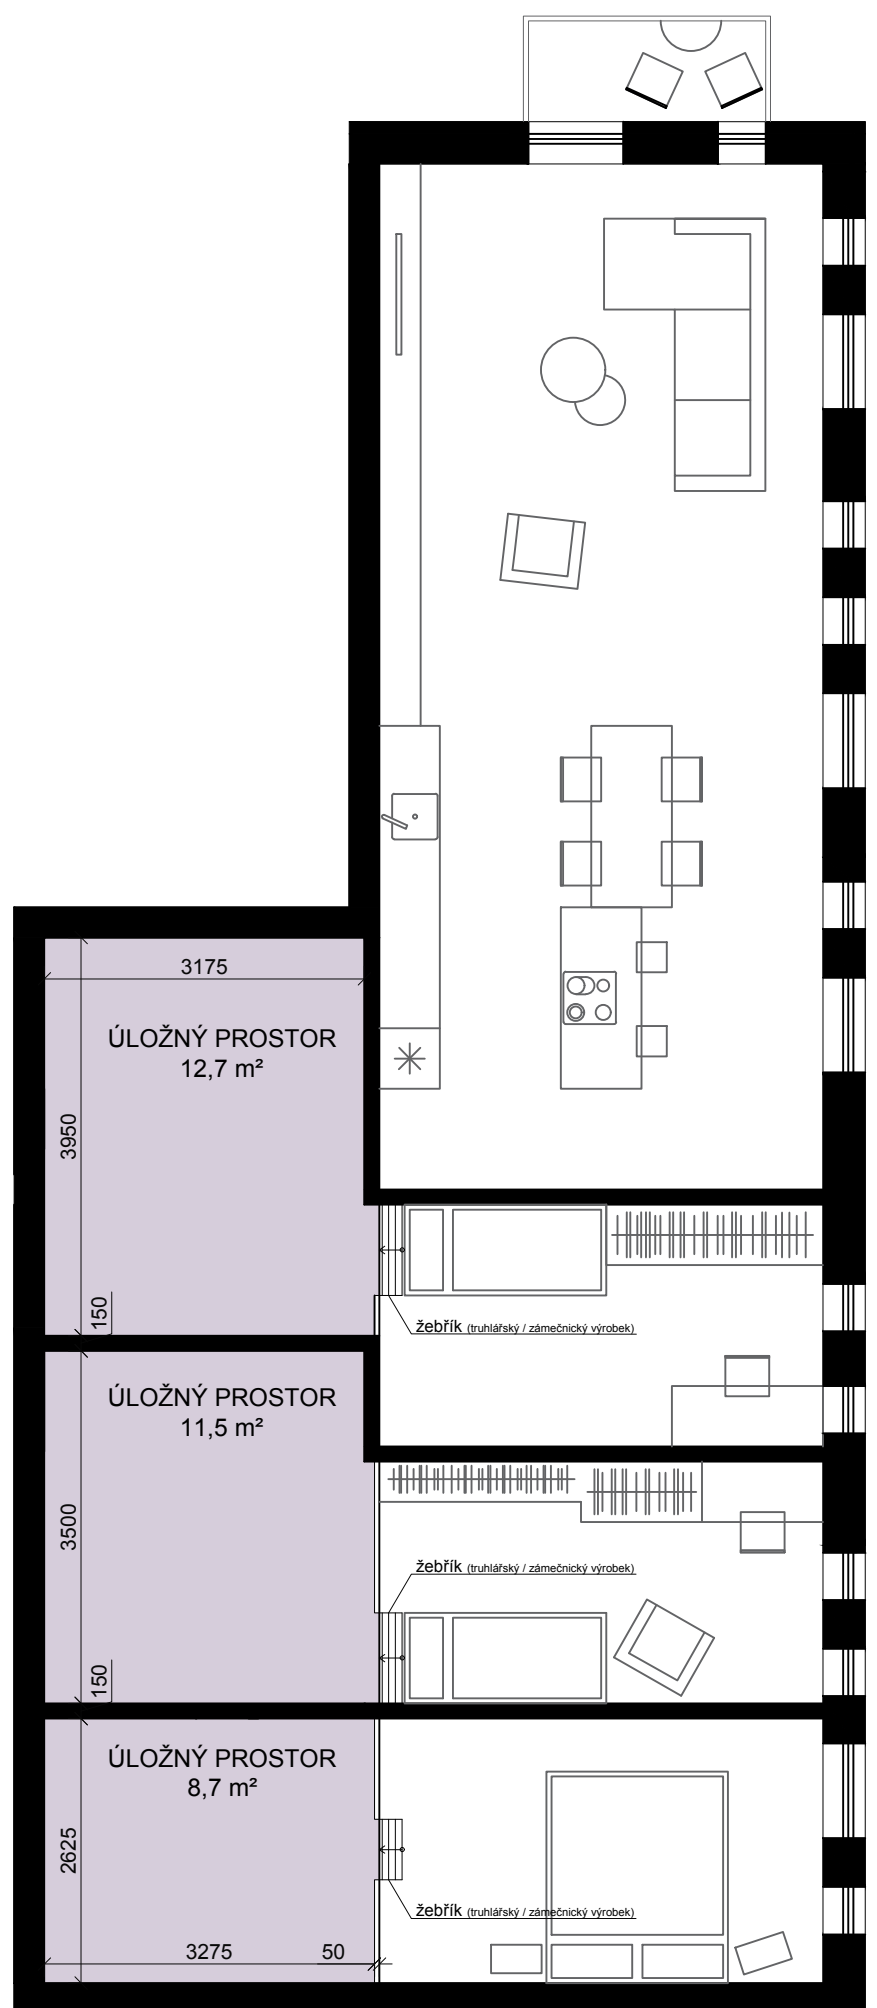


2 NP

3 NP

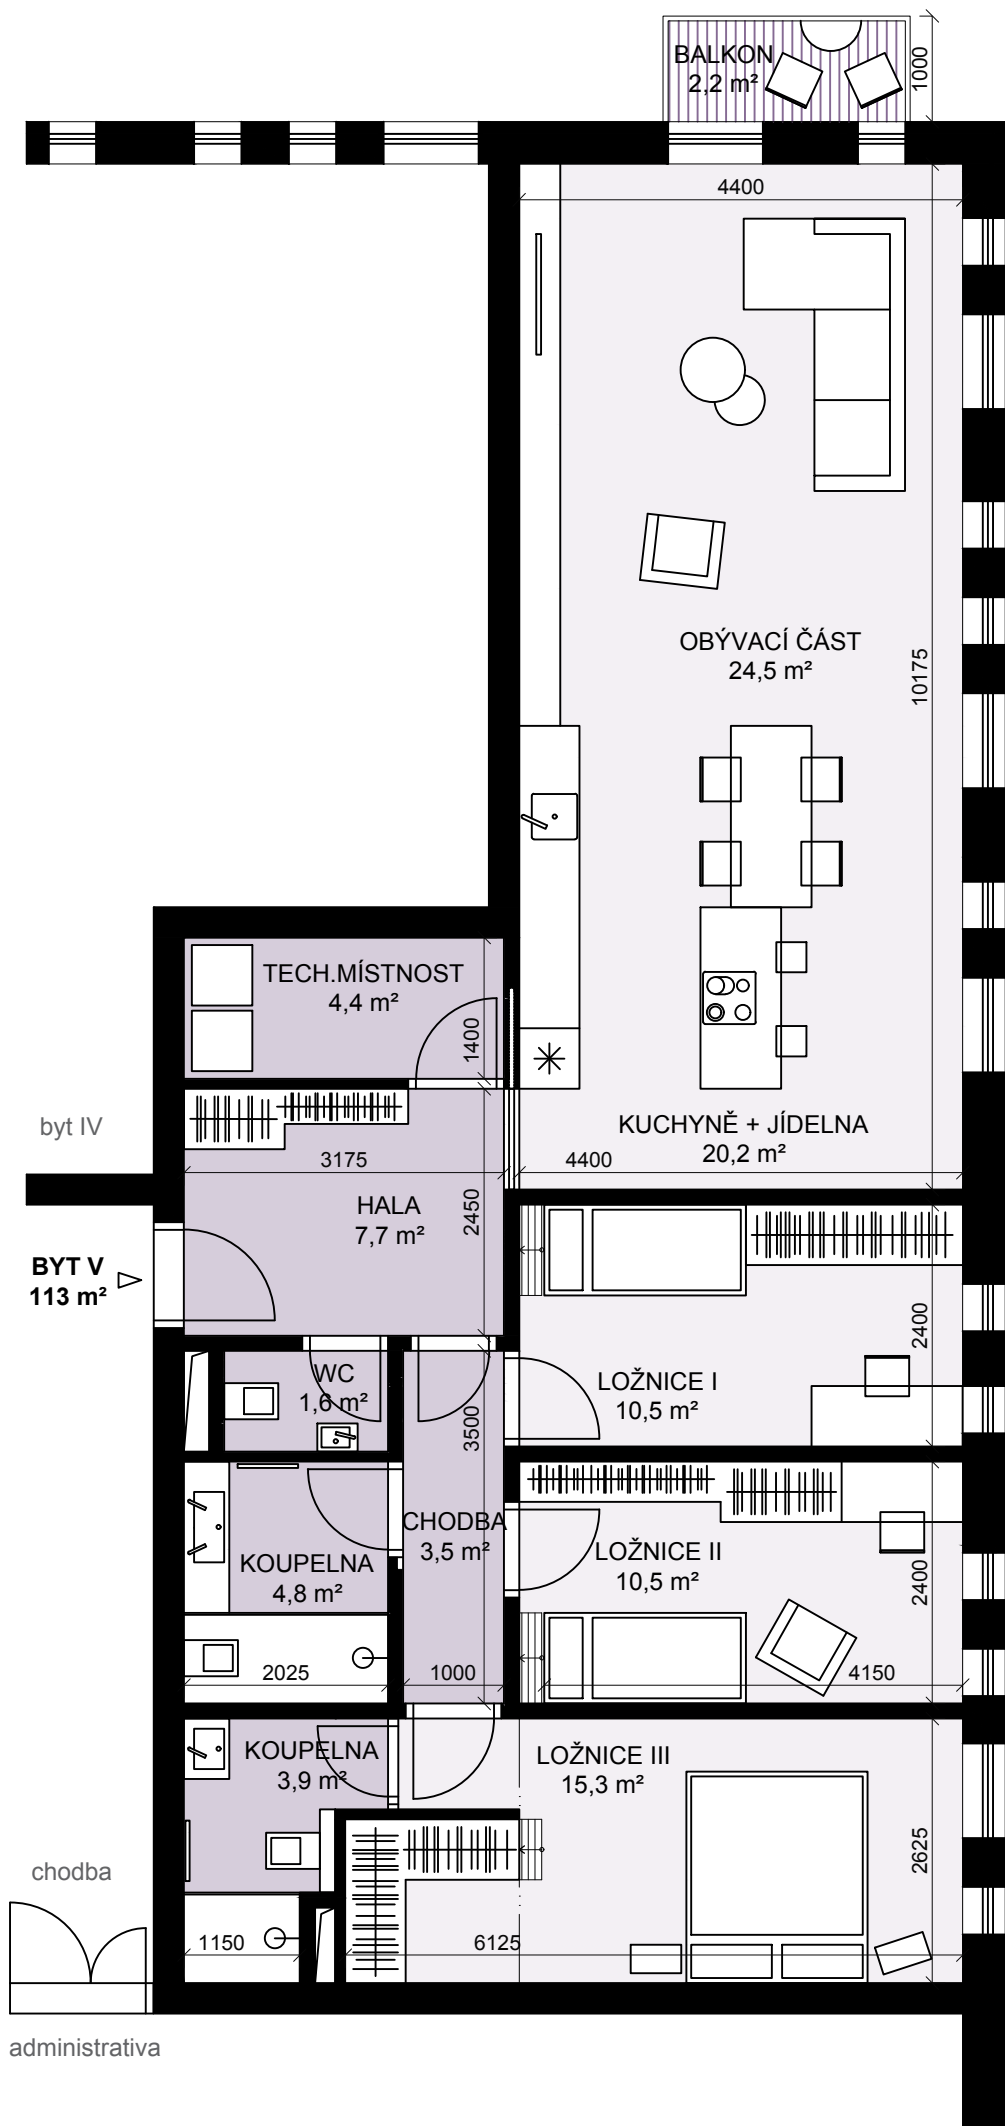

MOŽELIVEC

BYT V / 113 + 32,9 m²

MULTIFUNKČNÍ OBJEKT ŽELIVEC
BYT V

PROJEKTANT:
Šimoník architekti s.r.o.
Václavská 418, Roztoky, 252 63
www.simonikarchitekti.cz
IČ 04621778

KLIENT:
SIG DEVELOPMENT

